



ΕΦΗΜΕΡΙΣ ΤΗΣ ΚΥΒΕΡΝΗΣΕΩΣ

ΤΗΣ ΕΛΛΗΝΙΚΗΣ ΔΗΜΟΚΡΑΤΙΑΣ

ΤΕΥΧΟΣ ΤΕΤΑΡΤΟ **Αρ. Φύλλου 179**

8 Μαρτίου 2002

ΠΕΡΙΕΧΟΜΕΝΑ

ΑΠΟΦΑΣΕΙΣ

Αριθ. 3953 π.ε. (1)

Τροποποίηση του εγκεκριμένου ρυμοτομικού σχεδίου του οικισμού Μακροχωρίου Δήμου Απ. Παύλου Νομού Ημαθίας, για χαρακτηρισμό του οικοπέδου υπ' αριθ. 16 του Ο.Τ.205 ως χώρου ανέγερσης "Κέντρου Κοινωνικής Υποστήριξης και Κατάρτισης Ατόμων με ειδικές Ανάγκες".

Ο ΓΕΝΙΚΟΣ ΓΡΑΜΜΑΤΕΑΣ
ΠΕΡΦΕΡΕΙΑΣ ΚΕΝΤΡΙΚΗΣ ΜΑΚΕΔΟΝΙΑΣ

Έχοντας υπόψη :

1) Τις διατάξεις του άρθρου 154 του από 14/7/99 Π. Δ/τος "Κώδικας Βασικής πολεοδομικής Νομοθεσίας" (ΦΕΚ 580Δ/1999).

2) Τις διατάξεις του Ν.2503/1997 "Διοίκηση, οργάνωση της Περιφέρειας, ρύθμιση θεμάτων για την τοπική αυτοδιοίκηση και άλλες διατάξεις " (ΦΕΚ 107 Α/1997).

3) Τις διατάξεις του άρθρου 29^{α} του Ν. 1558/1985 "Κυβέρνηση και Κυβερνητικά όργανα (ΦΕΚ 137^{Α}/1985) που προστέθηκε με το άρθρο 27 του Ν.2081/1992 (ΦΕΚ 154 Α/1992 και αντικαταστάθηκε με την παράγραφο 2^{α} του άρθρου 1 του Ν. 2469/1997 (ΦΕΚ 38^{Α}/1997).

4) Τις διατάξεις του Ν. 2831/2000 "Τροποποίηση των διατάξεων του Ν. 1577/1985 Γενικός Οικοδομικός κανονισμός και άλλες Πολεοδομικές διατάξεις" (ΦΕΚ 140 Α/2000) και ειδικότερα του άρθρου 29.

5) Την με αρ. πρωτ. οικ. 5631/2000 (ΦΕΚ 1339Β΄) απόφαση Γεν. Γραμ. Περ. Κεντρικής Μακεδονίας, για τον ορισμό εισηγητών και μεταβίβασης εξουσίας υπογραφής "με εντολή Γενικού γραμματέα" αποφάσεων εγγράφων και άλλων πράξεων στο Γενικό Δ/ντή, στους προϊσταμένους Δ/νσεων και Προϊσταμένους τμημάτων και Γραφείων των Υπηρεσιών της περιφέρειας.

6)Την υπ' αρ. 12801/23-12-78 απόφαση Νομάρχη Ημαθίας (ΦΕΚ 62Δ/31-1-79) για την επέκταση του οικισμού Μακροχωρίου.

7)Την 17/2001 απόφαση Δημ. Συμβουλίου Δήμου Απ. Παύλου.

8)Την 9/2001 απόφαση του Νομαρχιακού Συμβουλίου Ημαθίας.

9)Την Γνωμοδότηση της 1ης Συνεδρίας, πράξ. 11, του Περ. ΣΧΟΠ Κεντρ. Μακεδονίας.

Το γεγονός ότι από τις κανονιστικές διατάξεις αυτής της απόφασης δεν προκαλείται δαπάνη σε βάρος του κρατικού προϋπολογισμού, αποφασίζουμε:


Εγκρίνεται η από 15.1.2002 εισήγηση της ΔΙ.ΠΕ.ΧΩ. Κεντρικής Μακεδονίας για την τροποποίηση του εγκεκριμένου ρυμοτομικού σχεδίου του οικισμού Μακροχωρίου Δήμου Απ. Παύλου νομού Ημαθίας, με το χαρακτηρισμό του οικοπέδου με αρ16 του Ο.Τ. 205, ως χώρου ανέγερσης "Κέντρου Κοινωνικής Υποστήριξης και Κατάρτισης Ατόμων με ειδικές Ανάγκες" όπως αυτό απεικονίζεται στο συνημ. Τοπογραφικό διάγραμμα, προκειμένου να εφαρμοσθούν οι δ/ξεις του Ν. 1512/85 (ΦΕΚ 4^{Α}/11-1-85) άρθρο 3 παρ. 1, για την παραχώρηση του στο Υπ. Υγείας & Πρόνοιας.

Η ισχύς της απόφασης αρχίζει από τη δημοσίευσή της στην Εφημερίδα της Κυβερνήσεως.

Η απόφαση αυτή και το διάγραμμα που τη συνοδεύει να δημοσιευθούν στην Εφημερίδα της Κυβερνήσεως.

Θεσσαλονίκη, 12 Φεβρουαρίου 2002

Με εντολή Γεν. Γραμματέα Περιφέρειας
Ο Γενικός Διευθυντής
ΔΗΜΟΣΘΕΝΗΣ ΣΑΡΗΓΙΑΝΝΗΣ

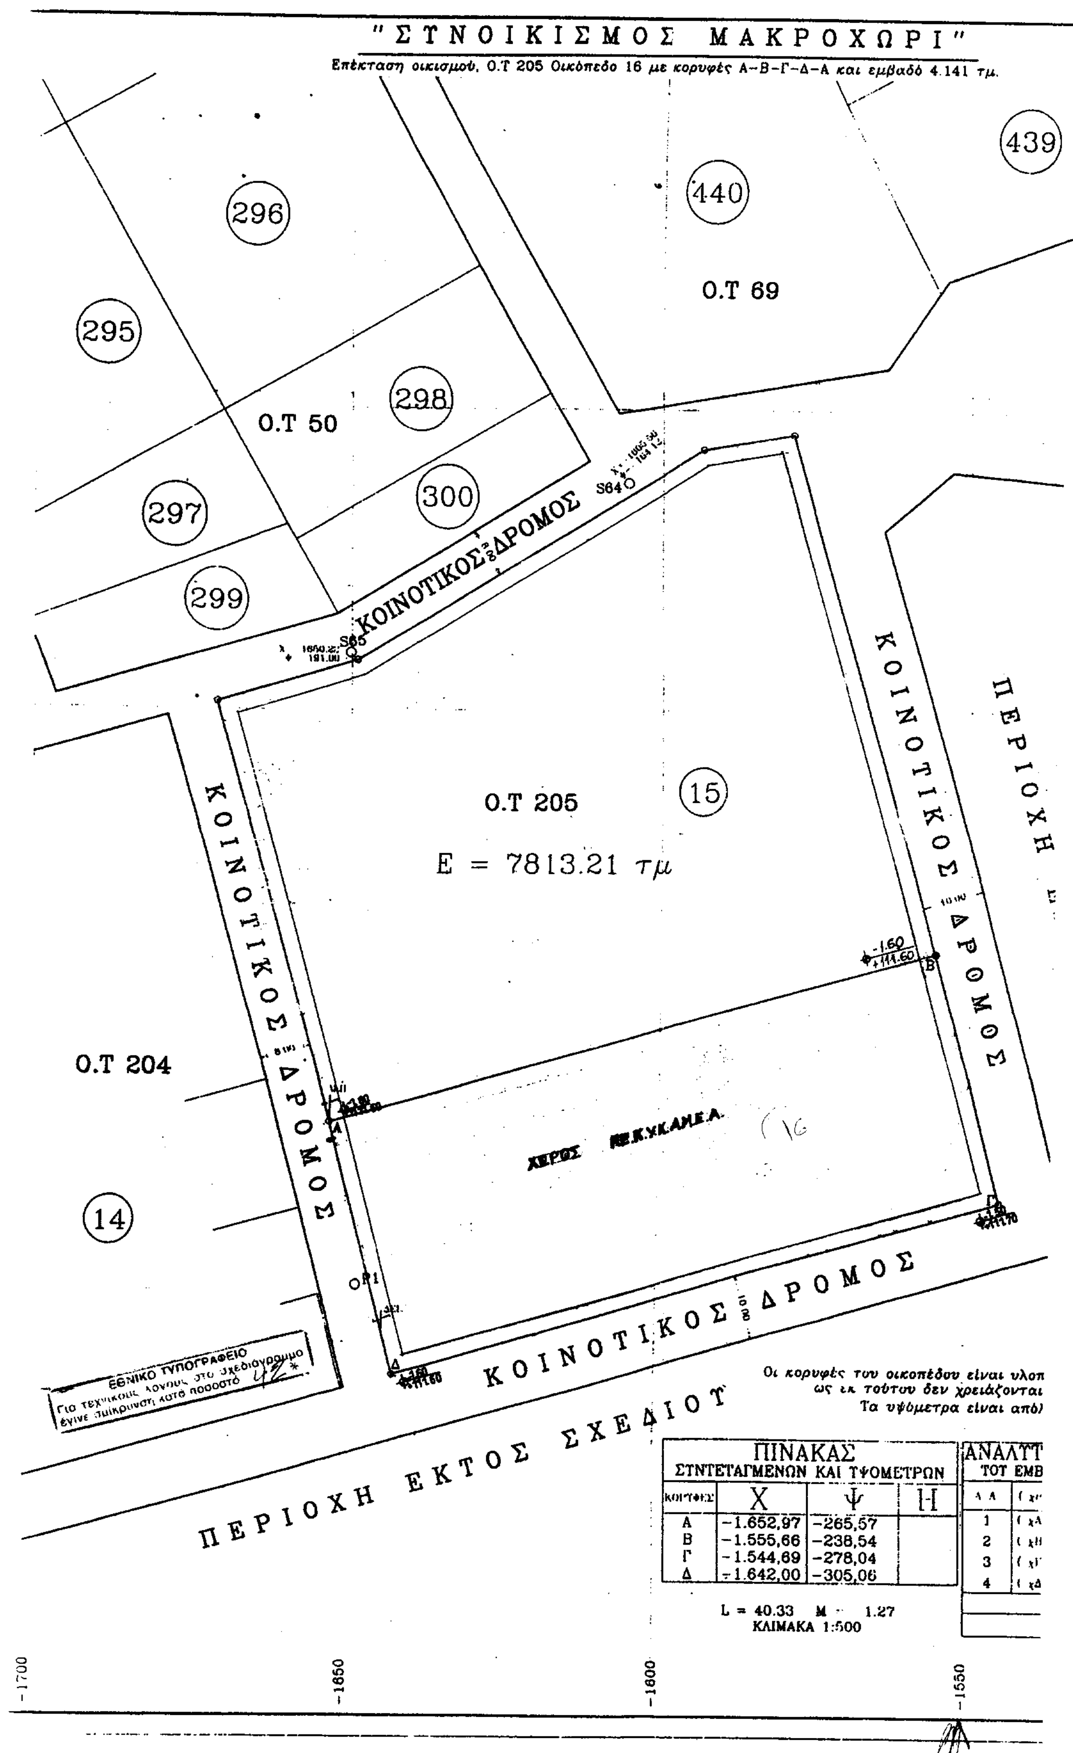

ΠΙΝΑΚΑΣ ΣΥΝΤΕΤΑΓΜΕΝΩΝ ΚΑΙ ΥΨΟΜΕΤΡΩΝ

ΚΟΡΥΦΕΣ	Χ	Ψ	Η
Α	-1.652,97	-265,57	
Β	-1.555,66	-238,54	
Γ	-1.544,69	-278,04	
Δ	-1.642,00	-305,06	

ΑΝΑΛΥΤ... ΤΟΥ ΕΜΒ...

Α Α	
1	(χΑ
2	(χΒ
3	(χΓ
4	(χΔ

ΠΕΡΙΦΕΡΕΙΑ ΚΕΝΤΡΙΚΗΣ ΜΑΚΕΔΟΝΙΑΣ
ΔΙ.ΠΕ.ΧΩ.

Νομός: Ημαθίας
Οικισμός: Μακροχωρίου
Θέμα: Χαρακτηρισμός χώρου "Κ.Κ.Υ.Κ.Α.Ε.Α."

Το παρόν τοπογραφικό διάγραμμα συνοδεύει την υπ' αριθ. 3953.α.ε/12-2-02 απόφαση Γεν. Γραμ. Περιφέρειας Κεντρικής Μακεδονίας.

Θεσ/νίκη 12-02-2002

ΘΕΩΡΗΘΗΚΕ
Ο Προϊστάμενος ΔΙ.ΠΕ.ΧΩ. Κ.Μ.

Συνοδεύει την υπ' αριθμό του Δ.Σ. 17/19-9-2001 του Δ.Σ. : 17/19-9-01 του Δήμου Αποστόλου Παύλου.

Βεβαιώνεται ότι

η προτεινόμενη πολεοδομική επέμβαση συμφωνεί με το λεκτικό της παραπάνω απόφασης

Ο Δήμαρχος

ΑΚΡΙΒΕΣ ΑΝΤΙΓΡΑΦΟ
Ο ΔΗΜΑΡΧΟΣ
ΝΙΚΟΛΑΟΣ Μ. ΛΟΥΚΙΔΗΣ

ΡΙ"
4.141 τμ.

439

441


Ο.Τ 70

ΠΕΡΙΟΧΗ ΕΚΤΟΣ ΣΧΕΔΙΟΥ

ΚΟΙΝΟΤΙΚΟΣ ΔΡΟΜΟΣ

-100 -150 -200 -250 -300 -350

-1550 -1500

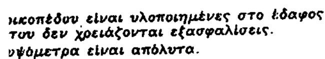
...ικοπέδου είναι υλοποιημένες στο έδαφος
...του δεν χρειάζονται εξασφαλίσεις.
...υψόμετρα είναι απόλυτα.

ΑΝΑΛΥΤΙΚΟΣ ΥΠΟΛΟΓΙΣΜΟΣ
ΤΟΥ ΕΜΒΑΔΟΥ ΜΕ ΣΥΝΤΕΤΑΓΜΕΝΕΣ

Α.Α.	(χν χν) · ψν	ΑΠΟΤΕΛΕΣΜΑ ΥΠΟΛΟΓΙΣΜΟΥ
1	(χΑ χΓ) · ψΒ	25.829,11
2	(χΒ χΔ) · ψΓ	24.005,97
3	(χΓ χΕ) · ψΔ	33.031,90
4	(χΔ χΖ) · ψΕ	22.929,31
	Σ+ = 2Ε =	-8.279,45
		Ε= 4.139,72 τμ.

εργοδότης
ΥΠΟΥΡΓΕΙΟ ΥΓΕΙΑΣ - ΠΡΟΝΟΙΑΣ
Δ/ΝΣΗ ΤΕΧΝΙΚΩΝ ΥΠΗΡΕΣΙΩΝ

ΥΠ. Χ.Ο.Π.
ΠΕΡ/ΚΟ ΣΥΜΒΟΥΛΙΟ
ΥΠΟΥΡΓΕΙΟΥ ΧΩΡΟΤΑΞΙΑΣ
ΟΙΚΙΣΜΟΥ & ΠΕΡΙΒΑΛΛΟΝΤΟΣ
Θεσ/νίκη 5-2-2002
Σύμφωνα με την εισήγηση
Ο Πρόεδρος
Τα μέλη

έργο
ΝΕΟ ΚΤΙΡΙΟ ΚΟΙΝΩΝΙΚΗΣ ΥΠΟΣΤΗΡΙΞΗΣ & ΚΑΤΑΡΤΙΣΗΣ ΑΤΟΜΩΝ ΜΕ ΕΙΔΙΚΕΣ ΑΝΑΓΚΕΣ

θέση
ΒΕΡΟΙΑ - Ν. ΗΜΑΘΙΑΣ

ΑΡΧΙΤΕΚΤΟΝΙΚΗ - ΜΕΛΕΤΗ ΕΦΑΡΜΟΓΗΣ

θέμα
ΤΟΠΟΓΡΑΦΙΚΟ
ΑΠΟΣΠΑΣΜΑ ΡΥΜΟΤΟΜΙΚΟΥ

Α Τ0.1.α
ΚΛ.1:500

ΣΕΠΤΕΜΒΡΙΟΣ 1999

μελετητές

ΠΥΛΑΡΙΝΟΣ ΙΩΑΝΝΗΣ, ΜΑΚΡΥΓΙΑΝΝΗ 19-21 ΑΘΗΝΑ	ΑΡΧΙΤΕΚΤΩΝ
ΚΟΚΑΣ ΔΗΜΗΤΡΙΟΣ, ΔΗΜΟΚΡΑΤΙΑΣ 27-ΖΩΓΡΑΦΟΥ	ΠΟΛΙΤΙΚΟΣ ΜΗΧΑΝΙΚΟΣ
ΚΟΚΚΙΝΑΚΗΣ ΜΑΝΩΛΗΣ, ΑΗΔΟΝΩΝ 2 - ΑΘΗΝΑ	ΗΛΕΚΤΡΟΛΟΓΟΣ ΜΗΧ/ΓΟΣ
ΚΑΜΠΟΣΩΡΑ ΚΩΝ/ΝΑ	ΑΡΧΙΤΕΚΤΩΝ
ΠΑΠΑΔΟΠΟΥΛΟΣ ΣΩΤΗΡΗΣ	ΠΟΛΙΤΙΚΟΣ ΜΗΧΑΝΙΚΟΣ
ΜΟΥΤΖΑΚΗΣ ΧΡΗΣΤΟΣ	ΗΛΕΚΤΡΟΛΟΓΟΣ ΜΗΧ/ΓΟΣ
ΦΡΟΥΔΑΚΗΣ ΑΝΤΩΝΙΟΣ	ΗΛΕΚΤΡΟΛΟΓΟΣ ΜΗΧ/ΓΟΣ

σφραγίδα
ΑΘΑΝΑΣΙΟΣ Γ. ΠΕΤΡΟΓΙΑΝΝΗΣ
ΠΟΛΙΤΙΚΟΣ ΜΗΧΑΝΙΚΟΣ

Αριθ. 7407 (2)

Τροποποίηση ρυμοτομίας του τοπικού ρυμοτομικού σχεδίου του Ο.Ε.Κ «ΒΕΡΟΙΑ V» της εκτός σχεδίου περιοχής Βέροιας Νομού Ημαθίας.

Ο ΓΕΝΙΚΟΣ ΓΡΑΜΜΑΤΕΑΣ
ΠΕΡΦΕΡΕΙΑΣ ΚΕΝΤΡΙΚΗΣ ΜΑΚΕΔΟΝΙΑΣ

Έχοντας υπόψη:

1) Τις διατάξεις του άρθρου 154 του από 14/7/99 Π.Δ/τος " Κώδικας Βασικής πολεοδομικής Νομοθεσίας" (ΦΕΚ 580Δ/1999).

2) Τις διατάξεις του Ν. 2503/1997 "Διοίκηση, οργάνωση της Περιφέρειας, ρύθμιση θεμάτων για την τοπική αυτοδιοίκηση και άλλες διατάξεις" (ΦΕΚ 107 Α/1997).

3) Τις διατάξεις του άρθρου 29ο του Ν. 1558/1985 "Κυβέρνηση και Κυβερνητικά όργανα (ΦΕΚ 137Α/1985) που προστέθηκε με το άρθρο 27 του Ν. 2081/1992 (ΦΕΚ 154 Α/1992 και αντικαταστάθηκε με την παράγραφο 2α του άρθρου 1 του Ν. 2469/1997 (ΦΕΚ 38·1997).

4) Τις διατάξεις του Ν. 2831/2000 "Τροποποίηση των διατάξεων του Ν. 1577/1985 Γενικός Οικοδομικός κανονισμός και άλλες Πολεοδομικές διατάξεις " (ΦΕΚ 140 Α/2000) και ειδικότερα του άρθρου 29.

5) Την με αρ. πρωτ. οικ.5631/2000 (ΦΕΚ 1339Β΄) απόφαση Γεν Γραμ. Περ. Κεντρικής Μακεδονίας, για τον ορισμό εισηγητών και μεταβίβασης εξουσίας υπογραφής "με εντολή Γενικού γραμματέα" αποφάσεων εγγράφων και άλλων πράξεων στο Γενικό Δ/ντή, στους προϊσταμένους Δ/νσεων και Προϊσταμένους τμημάτων και Γραφείων των Υπηρεσιών της περιφέρειας.

6) Η με αρ. 22058/4786 (ΦΕΚ675/10-9-98 Υπ. Απόφαση έγκρισης τοπικού ρυμοτομικού χσεδίου του ΟΕΚ "Βέροια V".

7) Το 1ο πρακτικό της 15-1-2002 συνεδρίασης πράξη 1η του ΣΧΟΠ Ν. Ημαθίας.

8) Το με αρ. πρωτ.31217/3381/28-11-2001 έγγραφο του Ο.Ε.Κ. Δ/νσης κατασκευών.

9) Την από 18-1-2002 εισήγηση της ΔΙΠΕΧΩ Κεντρικής Μακεδονίας.

10) Την από 8-2-2002 γνωμοδότηση της 1ης συνεδρίας του Περιφ. ΣΧΟΠ Κεντρικής Μακεδονίας.

Το γεγονός ότι από τις κανονιστικές διατάξεις αυτής της απόφασης δεν προκαλείται δαπάνη σε βάρος του κρατικού προϋπολογισμού, αποφασίζουμε:

Εγκρίνεται η από 18.1.2002 εισήγηση της ΔΙ.ΠΕ.ΧΩ. Κεντρικής Μακεδονίας για την τροποποίηση της ρυμοτομίας του τοπικού ρυμοτομικού σχεδίου του ΟΕΚ " ΒΕΡΟΙΑ V" στην εκτός σχεδίου περιοχή Βέροιας, όπως αυτή απεικονίζεται στο συνημμένο διάγραμμα κλίμακας 1:500.


Η τροποποίηση αποβλέπει ,στον ορθολογικότερο σχεδιασμό του οικισμού ΟΕΚ, με την εφαρμογή βελτιωμένων μορφών κατοικιών, με αύξηση της επιφανείας αυτών για την κάλυψη των σύγχρονων κοινωνικών απαιτήσεων των δικαιούχων χωρίς να μειώνεται η συνολική επιφάνεια των κοινόχρηστων χώρων ούτε να επηρεάζονται οι συντελεστές δόμησης, κάλυψης κ.λ.π. και γενικότερα στην εξυπηρέτηση του δημοσίου συμφέροντος από απόψεως πολεοδομικών, κοινωνικών, αναπτυξιακών αναγκών, σύμφωνα με το άρθρο 1 παρ. 1 και άρθρο 70 παρ. 1 του Ν. Δ/τος της 17-7-23 " περί σχεδίων πόλεων κ.λ.π.".

Η ισχύς της απόφασης αρχίζει από τη δημοσίευσή της στην Εφημερίδα της Κυβερνήσεως.

Η απόφαση αυτή και το διάγραμμα που τη συνοδεύει να δημοσιευθούν στην Εφημερίδα της Κυβερνήσεως.

Θεσσαλονίκη, 12 Φεβρουαρίου 2002


Με εντολή Γεν. Γραμματέα Περιφέρειας
Ο Γενικός Διευθυντής
ΔΗΜΟΣΘΕΝΗΣ ΣΑΡΗΓΙΑΝΝΗΣ

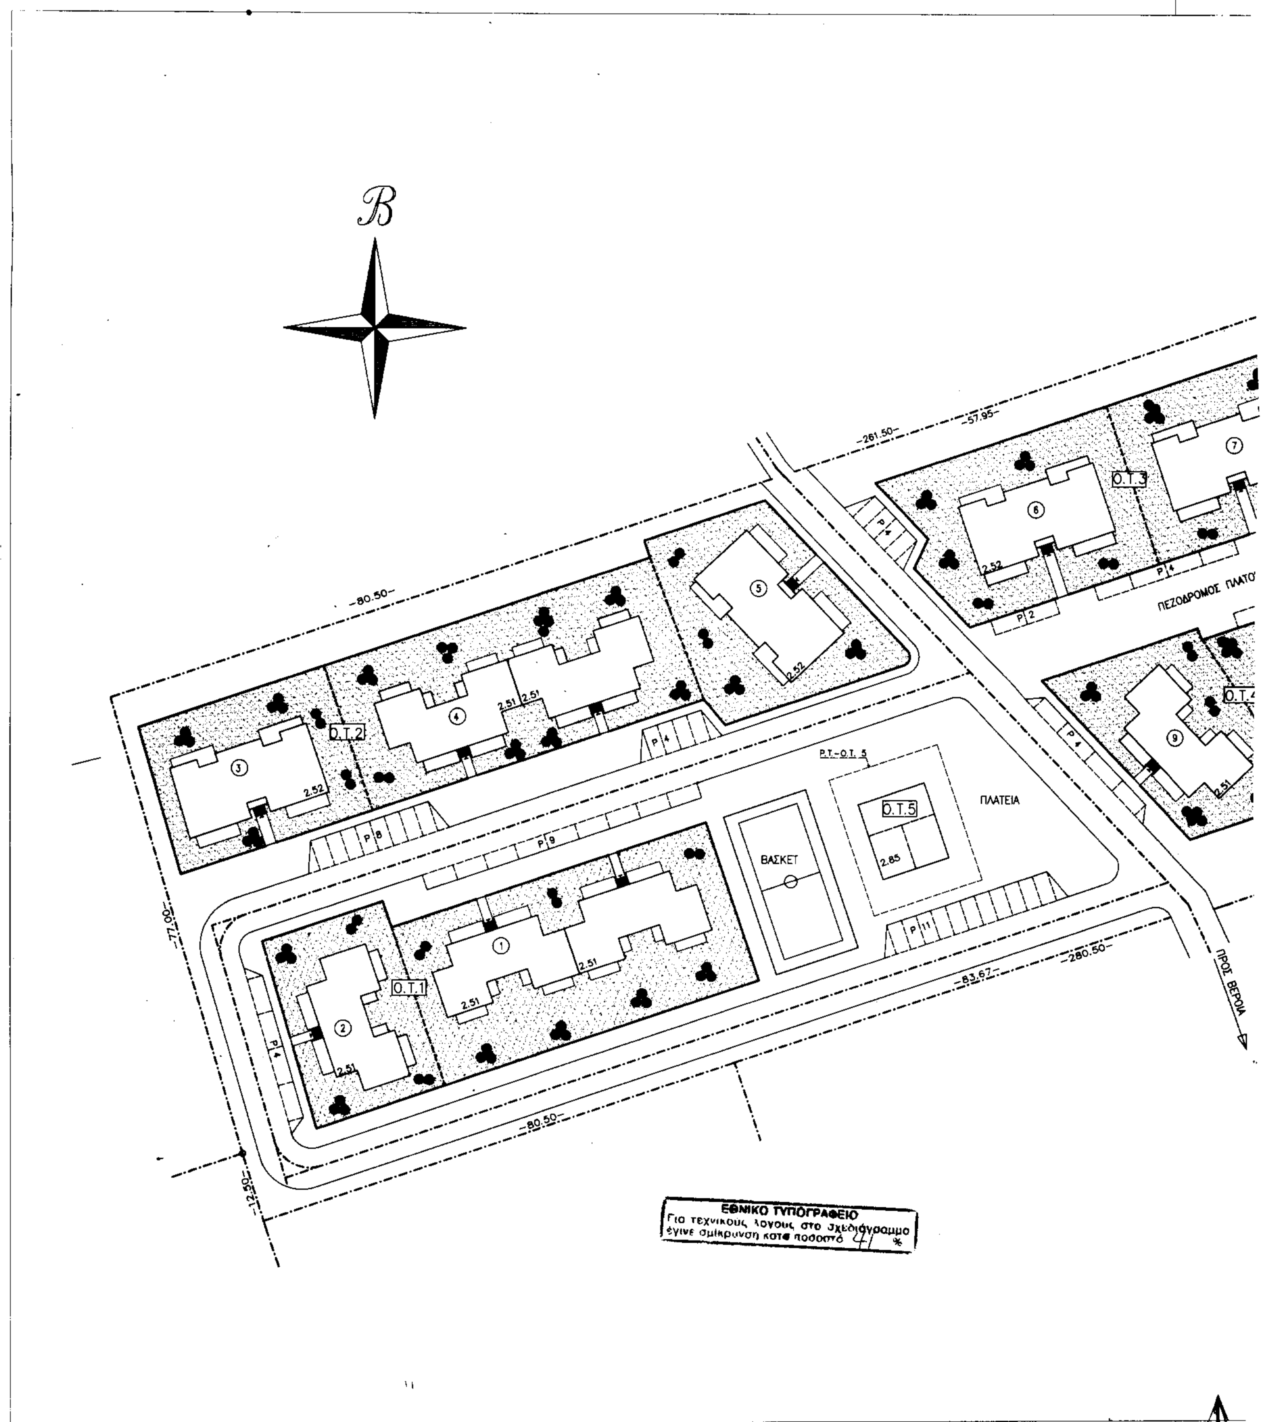

Β
Ο.Τ.1
Ο.Τ.2
Ο.Τ.3
Ο.Τ.4
Ο.Τ.5
Π.Τ.-Ο.Τ. 5
ΠΛΑΤΕΙΑ
ΒΑΣΚΕΤ
ΠΕΖΟΔΡΟΜΟΣ
ΠΡΟΣ ΒΕΡΟΙΑ
ΕΘΝΙΚΟ ΤΥΠΟΓΡΑΦΕΙΟ
Για τεχνικούς λόγους στο σχεδιάγραμμα έγινε σμίκρυνση κατά ποσοστό 41 %

ΥΠΟΜΝΗΜΑ	
①	ΑΡΙΘΜΗΣΗ ΣΤΟΙΧΩΝ
251	ΤΥΠΟΣ ΚΑΤΟΙΚΙΩΝ
P1	ΘΕΣΕΙΣ ΣΤΑΘΜΕΥΣΗΣ
	ΚΟΙΝΟΧΡΗΣΤΟ ΠΡΑΣΙΝΟ
●	ΔΕΝΤΡΑ

ΟΙΚΙΣΤΙΚΑ ΣΤΟΙΧΕΙΑ			
ΕΜΒΑΔΟΝ =18.546,46 Μ2			
ΤΥΠΟΣ	ΣΤΟΙΧΟΣ	ΔΙΑΜΕΡΙΣΜΑΤΑ	
		3 ΔΩΜ.	4 ΔΩΜ.
251- Α00	1,2,4,9	24	-
252- Α00	3,5,6,7,8		20
285	καταστηματα		
ΣΥΝΟΛΟ ΚΑΤΟΙΚΙΩΝ		24	20
		44	
ΘΕΣΕΙΣ ΣΤΑΘΜΕΥΣΗΣ : 56			
1 ΓΗΠΕΔΟ ΜΠΑΣΚΕΤ			
3 ΚΑΤΑΣΤΗΜΑΤΑ ΚΑΤΑΣΤΗΜΑ			

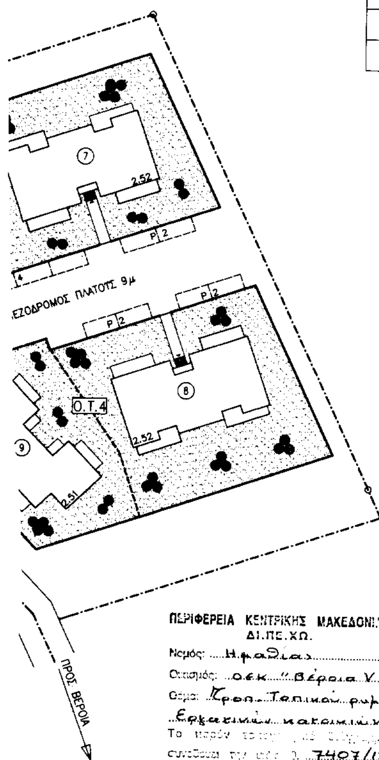

ΠΕΡΙΦΕΡΕΙΑ ΚΕΝΤΡΙΚΗΣ ΜΑΚΕΔΟΝΙΑΣ
ΔΙ.ΠΕ.ΧΩ.
Νομός: Ημαθίας
Οικισμός: ο.ε.κ. "Βέροια V"
Θέμα: Τροπ. Τοπικού ρυμοτ. Εργατικών κατοικιών
Το παρόν τοπογραφικό διάγραμμα συνοδεύει την υπ' αρ. 7407/12-02-2002 ... Περιφέρειας Κεντρικής Μακεδονίας.
Θεσ/νίκη 13-02-2002
ΘΕΩΡΗΘΗΚΕ
Ο Προϊστάμενος ΔΙ.ΠΕ.ΧΩ. Κ.Μ



ΙΑΤΡΙΔΗΣ ΒΑΣΙΛΕΙΟΣ
Αρχ. Μηχ. με βαθμό Δ/ντού

ΕΡΓΟ :	ΑΝΕΓΕΡΣΗ ΟΙΚΙΣΜΟΥ 44 ΚΑΤΟΙΚΙΩΝ ΣΤΗ ΒΕΡΟΙΑ V

ΚΥΡΙΟΣ ΤΟΥ ΕΡΓΟΥ ΚΑΙ ΦΟΡΕΑΣ ΚΑΤΑΣΚΕΥΗΣ	ΟΡΓΑΝΙΣΜΟΣ ΕΡΓΑΤΙΚΗΣ ΚΑΤΟΙΚΙΑΣ
ΑΝΑΔΟΧΟΣ	ΕΡΓΟΝ ΔΙΕΘΝΗΣ ΑΒΤΕΕ
ΑΡΙΘ. ΣΥΜΒΑΣΗΣ	Ε 1672
ΑΡΙΘ. ΜΕΛΕΤΗΣ Ο.Ε.Κ	11564

ΜΕΛΕΤΗ ΕΦΑΡΜΟΓΗΣ

ΘΕΜΑ ΜΕΛΕΤΗΣ	ΠΟΛΕΟΔΟΜΙΚΗ ΜΕΛΕΤΗ	
ΘΕΜΑ ΣΧΕΔΙΟΥ	ΓΕΝΙΚΗ ΔΙΑΤΑΞΗ	
ΑΡΙΘ. ΣΧΕΔΙΟΥ Α/1	ΚΛΙΜΑΚΑ 1:500	ΗΜΕΡΟΜΗΝΙΑ ΑΠΡΙΛΙΟΣ 2000

ΘΕΩΡΗΣΕΙΣ - ΕΓΚΡΙΣΕΙΣ	ΕΓΚΡΙΘΗΚΕ ΜΕ ΤΗΝ ΑΠΟΦΑΣΗ Δ.Σ-Ο.Ε.Κ ΥΠ'ΑΡΙΘ. 22/6-4-2000
ΥΠ. Χ.Ο.Π. ΠΕΡ/ΚΟ ΣΥΜΒΟΥΛΙΟ ΥΠΟΥΡΓΕΙΟΥ ΧΩΡΟΤΑΞΙΑΣ ΟΙΚΙΣΜΟΥ & ΠΕΡΙΒΑΛΛΟΝΤΟΣ Θεσ/νίκη 5-2-2002 Σύμφωνα με την εισήγηση Ο Πρόεδρος Τα μέλη	Ο ΜΗΧΑΝΙΚΟΣ Κ.Υ Ο.Ε.Κ Ι. ΜΑΡΙΝΕΛΗΣ ΑΡΧΙΤΕΚΤΩΝ ΜΗΧ/ΚΟΣ Ο ΠΡΟΙΣΤΑΜΕΝΟΣ Α. ΦΡΑΓΚΟΣ ΤΟΠΟΓΡΑΦΟΣ ΜΗΧ/ΚΟΣ ΘΕΩΡΗΘΗΚΕ Η Δ/ΝΤΡΙΑ ΚΑΤΑΣΚΕΥΩΝ Ο.Ε.Κ ...ΠΟΥΛΟΥ ΠΟΛΙΤΙΚΟΣ ΜΗΧ/ΚΟΣ

Αριθ. 159 (3)

Κήρυξη ως αναδασωτέας έκτασης συνολικού εμβαδού 1473,23 τ.μ. που βρίσκεται στη θέση «Κάμπος Χιλιαδού» περιφέρειας Δ.Δ. Γλυφάδας του Δήμου Τολοφώνος Ν. Φωκίδας.

Ο ΓΕΝΙΚΟΣ ΓΡΑΜΜΑΤΕΑΣ
ΠΕΡΙΦΕΡΕΙΑΣ ΣΤΕΡΕΑΣ ΕΛΛΑΔΑΣ

Έχοντας υπόψη:

1.-Τις διατάξεις:

α.-Του άρθρου 117 παραγρ. 3 του Συντάγματος.

β.Του Ν. 3200/55 "Περί Διοικητικής αποκεντρώσεως" όπως τροποποιήθηκε και συμπληρώθηκε μεταγενέστερα με το Ν.Δ. 532/70.

γ.Των άρθρων 38,παραγ. 1 και 41 του Ν.998/79 "Περί προστασία των δασικών εν γένει εκτάσεων της Χώρας".

δ.-Του Ν.2503/97 "Περί Διοίκησης, Οργάνωσης, Στελέχωσης της Περ/ρειας, ρύθμιση θεμάτων για την τοπική Αυτ/ση και άλλες διατάξεις".

2.-Τη με αριθ. 6747/29.9.97 (ΦΕΚ 242/Β/98) απόφαση του Γενικού Γραμματέα Περιφέρειας Στ. Ελλάδας "Περί μεταβίβασης αρμοδιοτήτων στους Προϊσταμένους των Δασικών Υπηρεσιών της Περιφ.Στερ. Ελλάδας και της εξουσίας να υπογράφουν με εντολή Γεν. Γραμ. Περιφ. Στερ. Ελλάδας".

3.-Τη με αριθ. 5910/23.7.99 (ΦΕΚ 1640/Β/99) απόφαση του Γενικού Γραμματέα Περιφ. Στερεάς Ελλάδας με την οποία εγκρίνεται η εξακολούθηση της ισχύος όλων των αποφάσεων που έχουν εκδοθεί και αναφέρονται στην μεταβίβαση στους Προϊσταμένους των Υπηρεσιών της Περιφέρειας, του δικαιώματος να υπογράφουν "Με εντολή Γεν. Γραμματέα Περιφ. Στ. Ελλάδας".

4.-Τις με αριθ. 160417/1180/8.7.80, 182447/3049/ 24.9.80 και 141823/24.2.83 διαταγές του Υπ. Γεωργίας.

5.-Τη με αριθ. 204/4.2.2002 αναφορά του Δασαρχείου Λιδορικίου για την κήρυξη ως αναδασωτέας δημόσιας δασικής έκτασης εμβαδού 1.473,23 τ.μ., που βρίσκεται στη θέση "Κάμπος Χιλιαδού" περιφ. Δ.Δ. Γλυφάδας του Δήμου Τολοφώνος που καταστράφηκε η βλάστηση συνεπεία παρανόμου καταλήψεως και εκχερσώσεως που έγινε από τον Χαράλαμπο Ταράτσα του Κων. Κάτοικο Γλυφάδας υποβληθέντος κατά τον παρελθόντα Μάρτιο έτους 2001, που ολοκληρώθηκε η διαδικασία λήψεως μέτρων εναντίον του, αποφασίζουμε:

Κηρύσσουμε ως αναδασωτέα,με σκοπό, αφ' ενός μεν την διατήρηση του δασικού χαρακτήρα της έκτασης και αφ' ετέρου την επαναδημιουργία της δασικής βλάστησης που καταστράφηκε από παράνομη εκχέρσωση και θα επιτευχθεί με φυσική αναγέννηση δημόσια δασική έκταση συνολικού εμβαδού χιλίων τετρακοσίων εβδομήντα τριών και 23 εκτ. (1.473,23) τ.μ. που βρίσκεται στη θέση "Κάμπος Χιλιαδού" περιφ. Δ.Δ. Γλυφάδας του Δήμου Τολοφώνος και οριοθετείται ως εξής:

Βόρεια: Με δημόσια δασική έκταση.

Νότια: Με ιδιοκτησία Χαρ. Ταράτσα βάσει του 79 τεμαχίου διανομής.

Ανατολικά: Με δημόσια δασική έκταση.

Δυτικά: Με δημόσια δασική έκταση.


Όπως φαίνεται στο συνημμένο σχεδιάγραμμα που αποτελεί αναπόσπαστο μέρος της απόφασης αυτής.

Από τις διατάξεις αυτής της απόφασης δεν προκαλείται δαπάνη σε βάρος του Κρατικού Προϋπολογισμού.

Η απόφαση αυτή να δημοσιευθεί στην Εφημερίδα της Κυβερνήσεως.

Άμφισσα, 8 Φεβρουαρίου 2002

Με εντολή Γεν. Γραμματέα Περιφέρειας
Ο Διευθυντής Δασών
ΚΩΝ/ΝΟΣ Β. ΚΑΛΥΒΑΣ

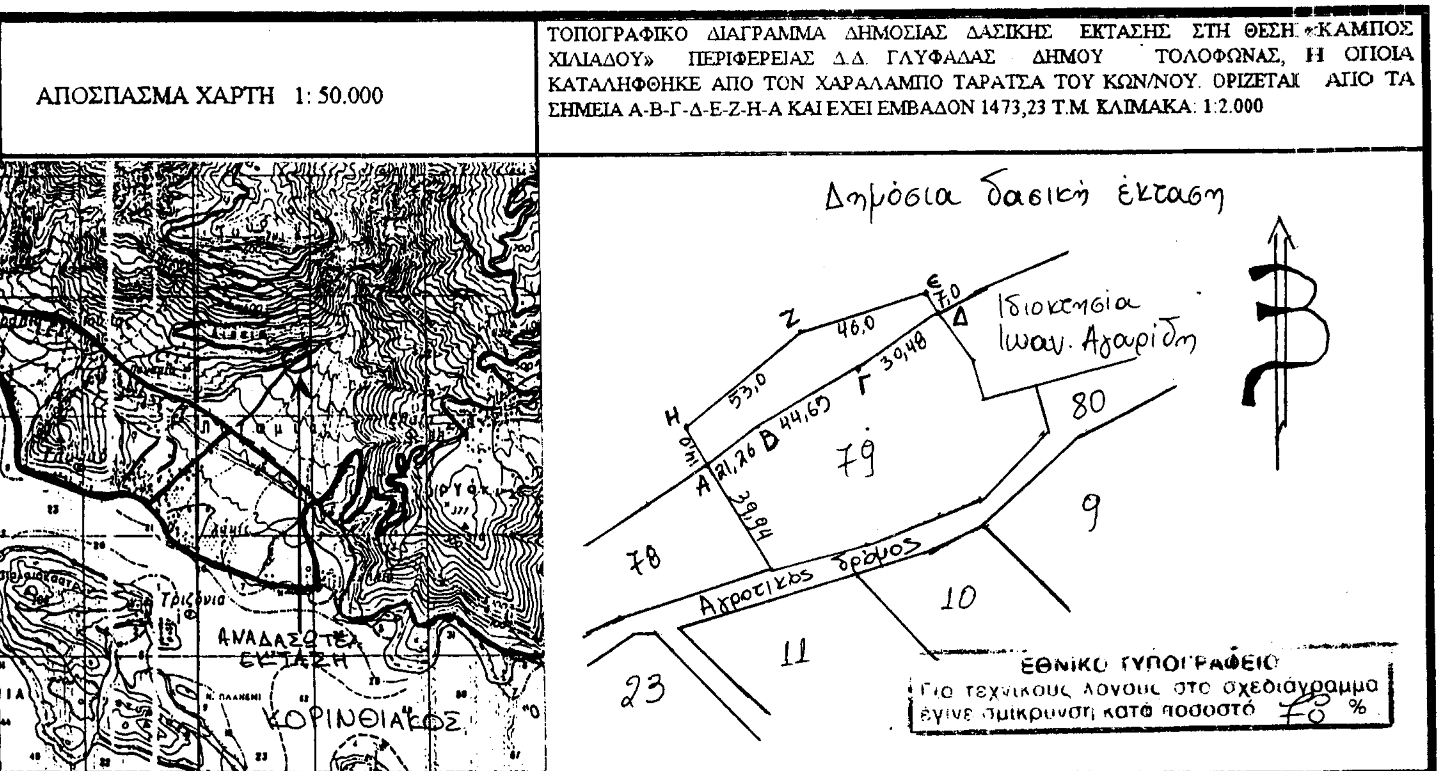

ΘΕΩΡΗΘΗΚΕ
Σύμφωνα με την ...159..... απόφασή μας
Άμφισσα 8 / 2 / 2002
Με εντολή Γ.Γ.Π.Στ.Ελ.
Ο Δ/ντής Δασών Ν.Φωκίδας.
Κων/νος Κ. Ζουβας

ΕΛΕΓΧΘΗΚΕ
Λιδορίκι 1 -02- 2002
Ο Δασάρχης
Ιωάννης Σπ. Καλλιαντέρης
Δασολόγος ΠΕ2/Α

Λιδορίκι 1 – 02 – 2002
Ο Συντάκτης
Χαράλαμπος Φαλίδας
Δασοπόνος